


# Wohnanlage TELFS Pfarrersbichl Nord LAGEPLAN

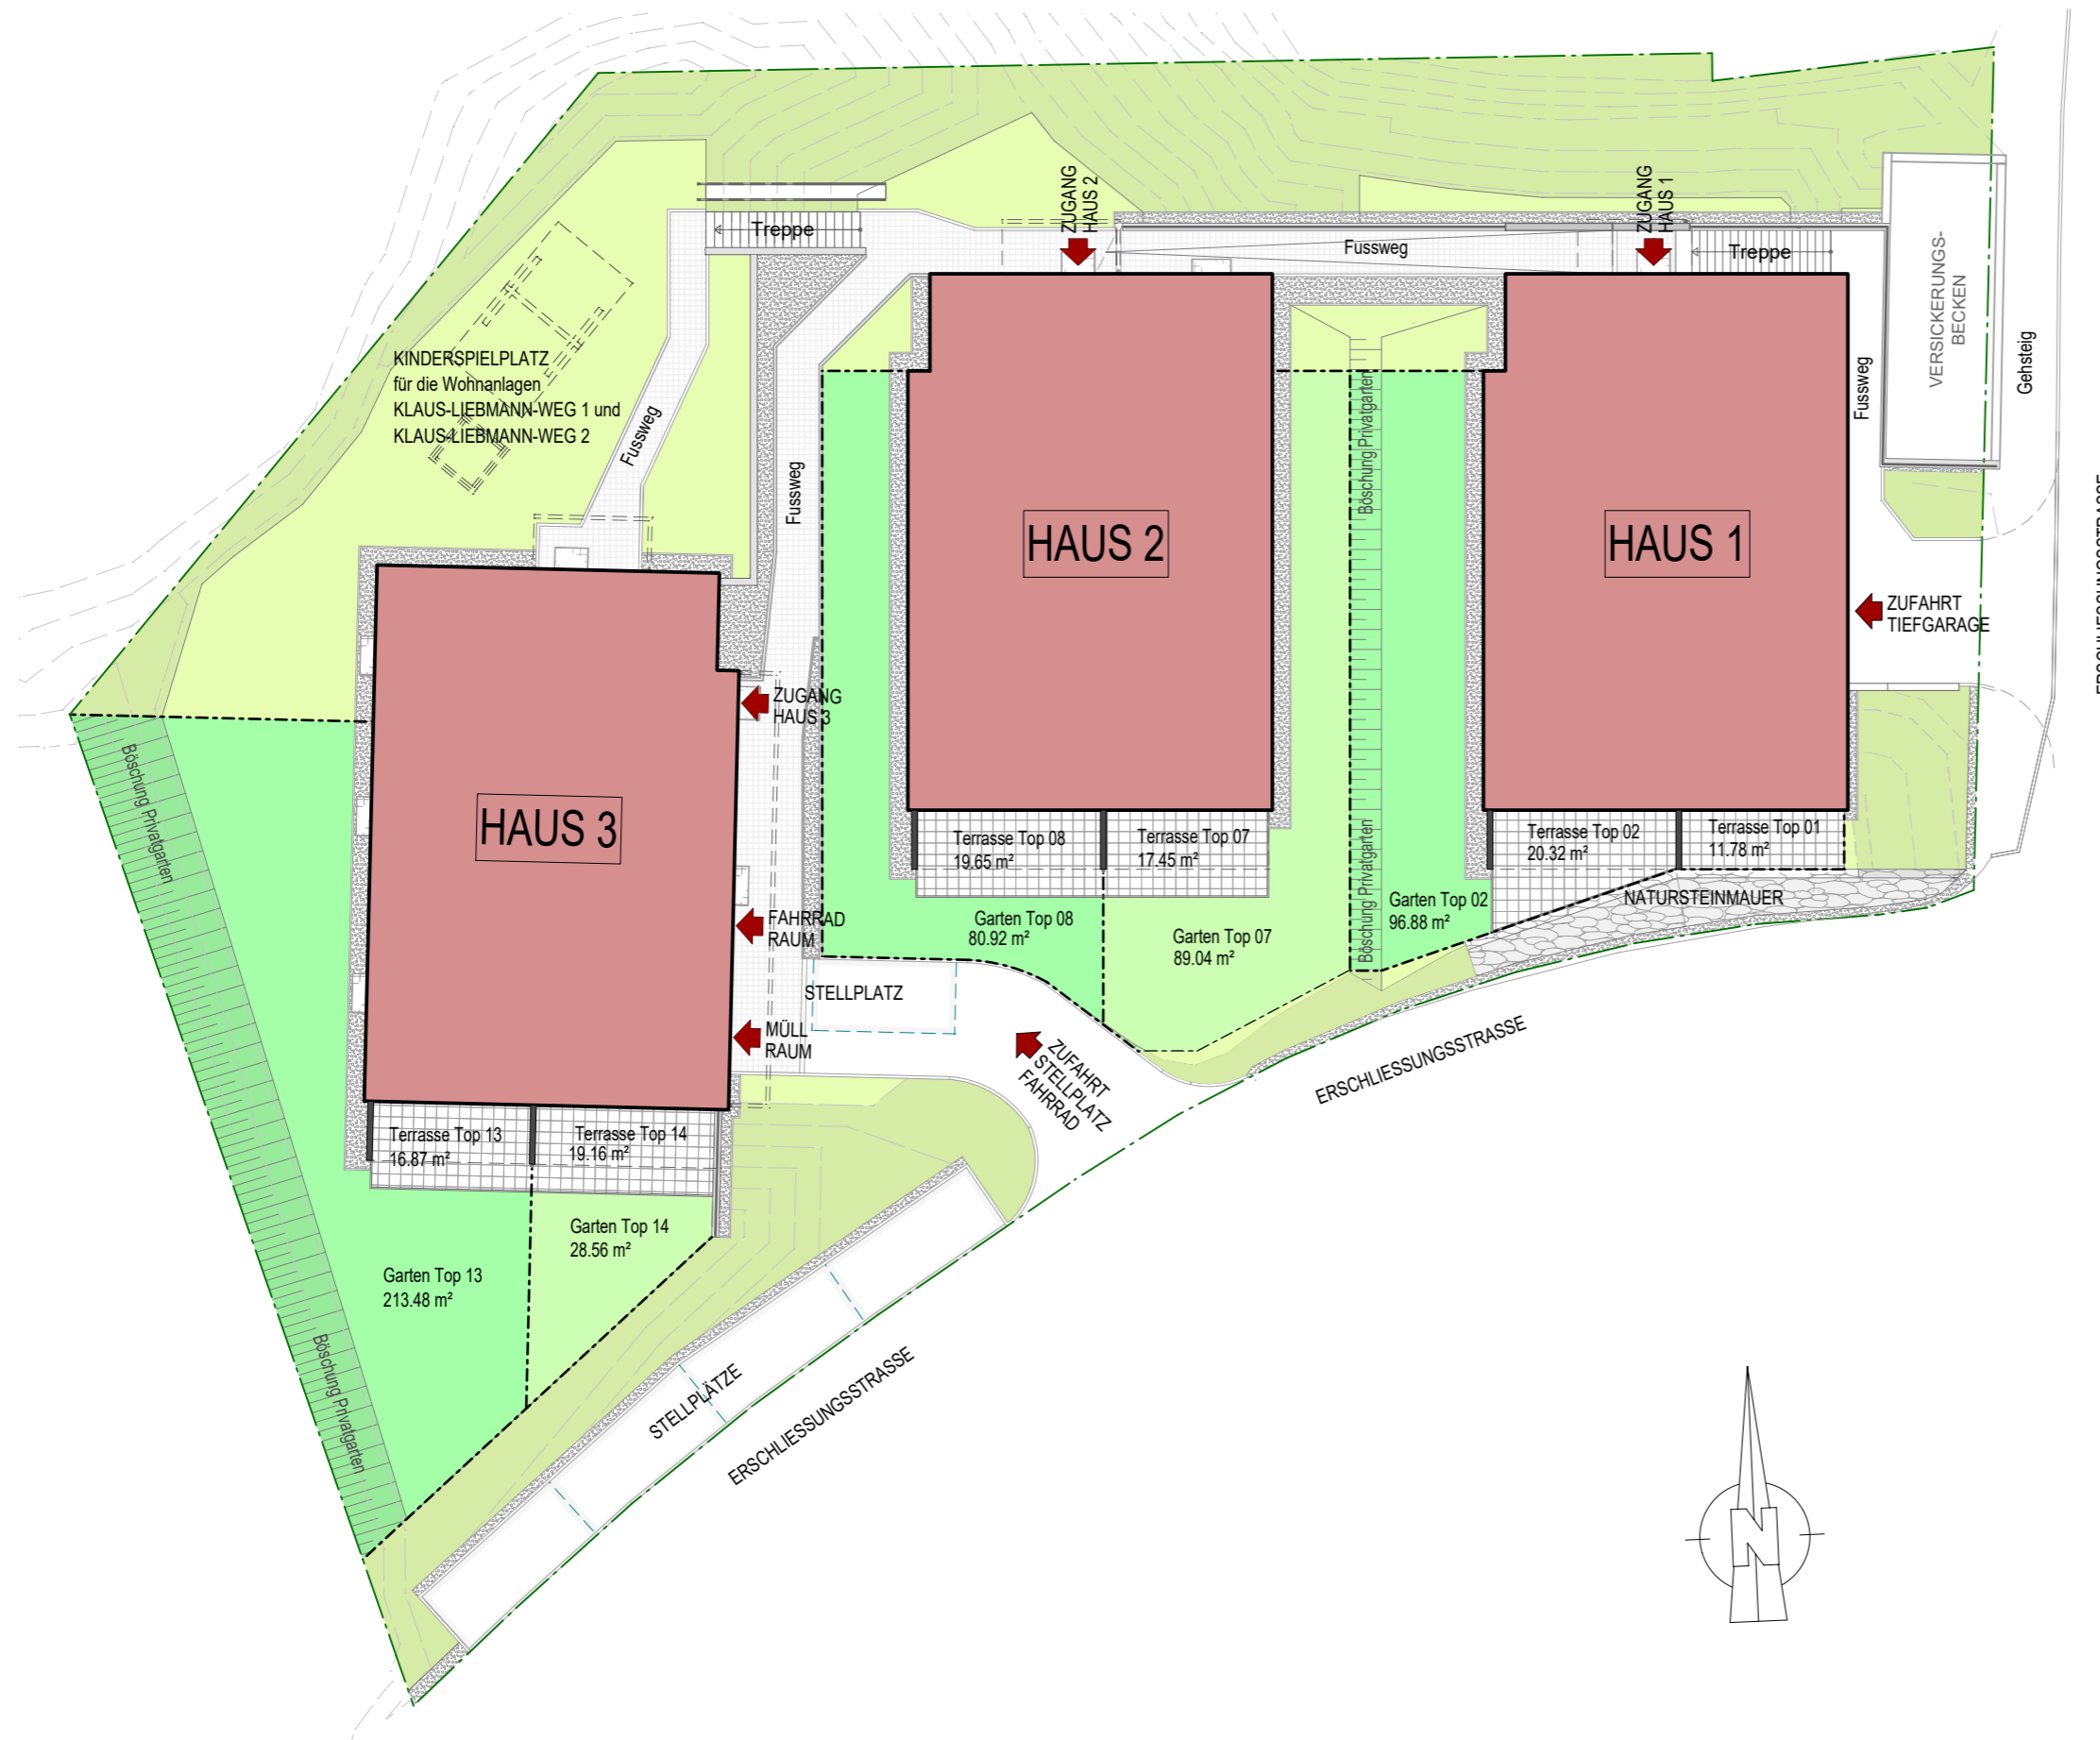

ERSCHLIESSUNGSSTRASSE

Wir beraten Sie gerne:  
Tel: 0512/571411 - 311 Sonja JANUSCHKE  
- 535 DI Harald STÖCKL

