


# Wohnanlage HOPFGARTEN KELCHSAU

## AUSSENANLAGENPLAN

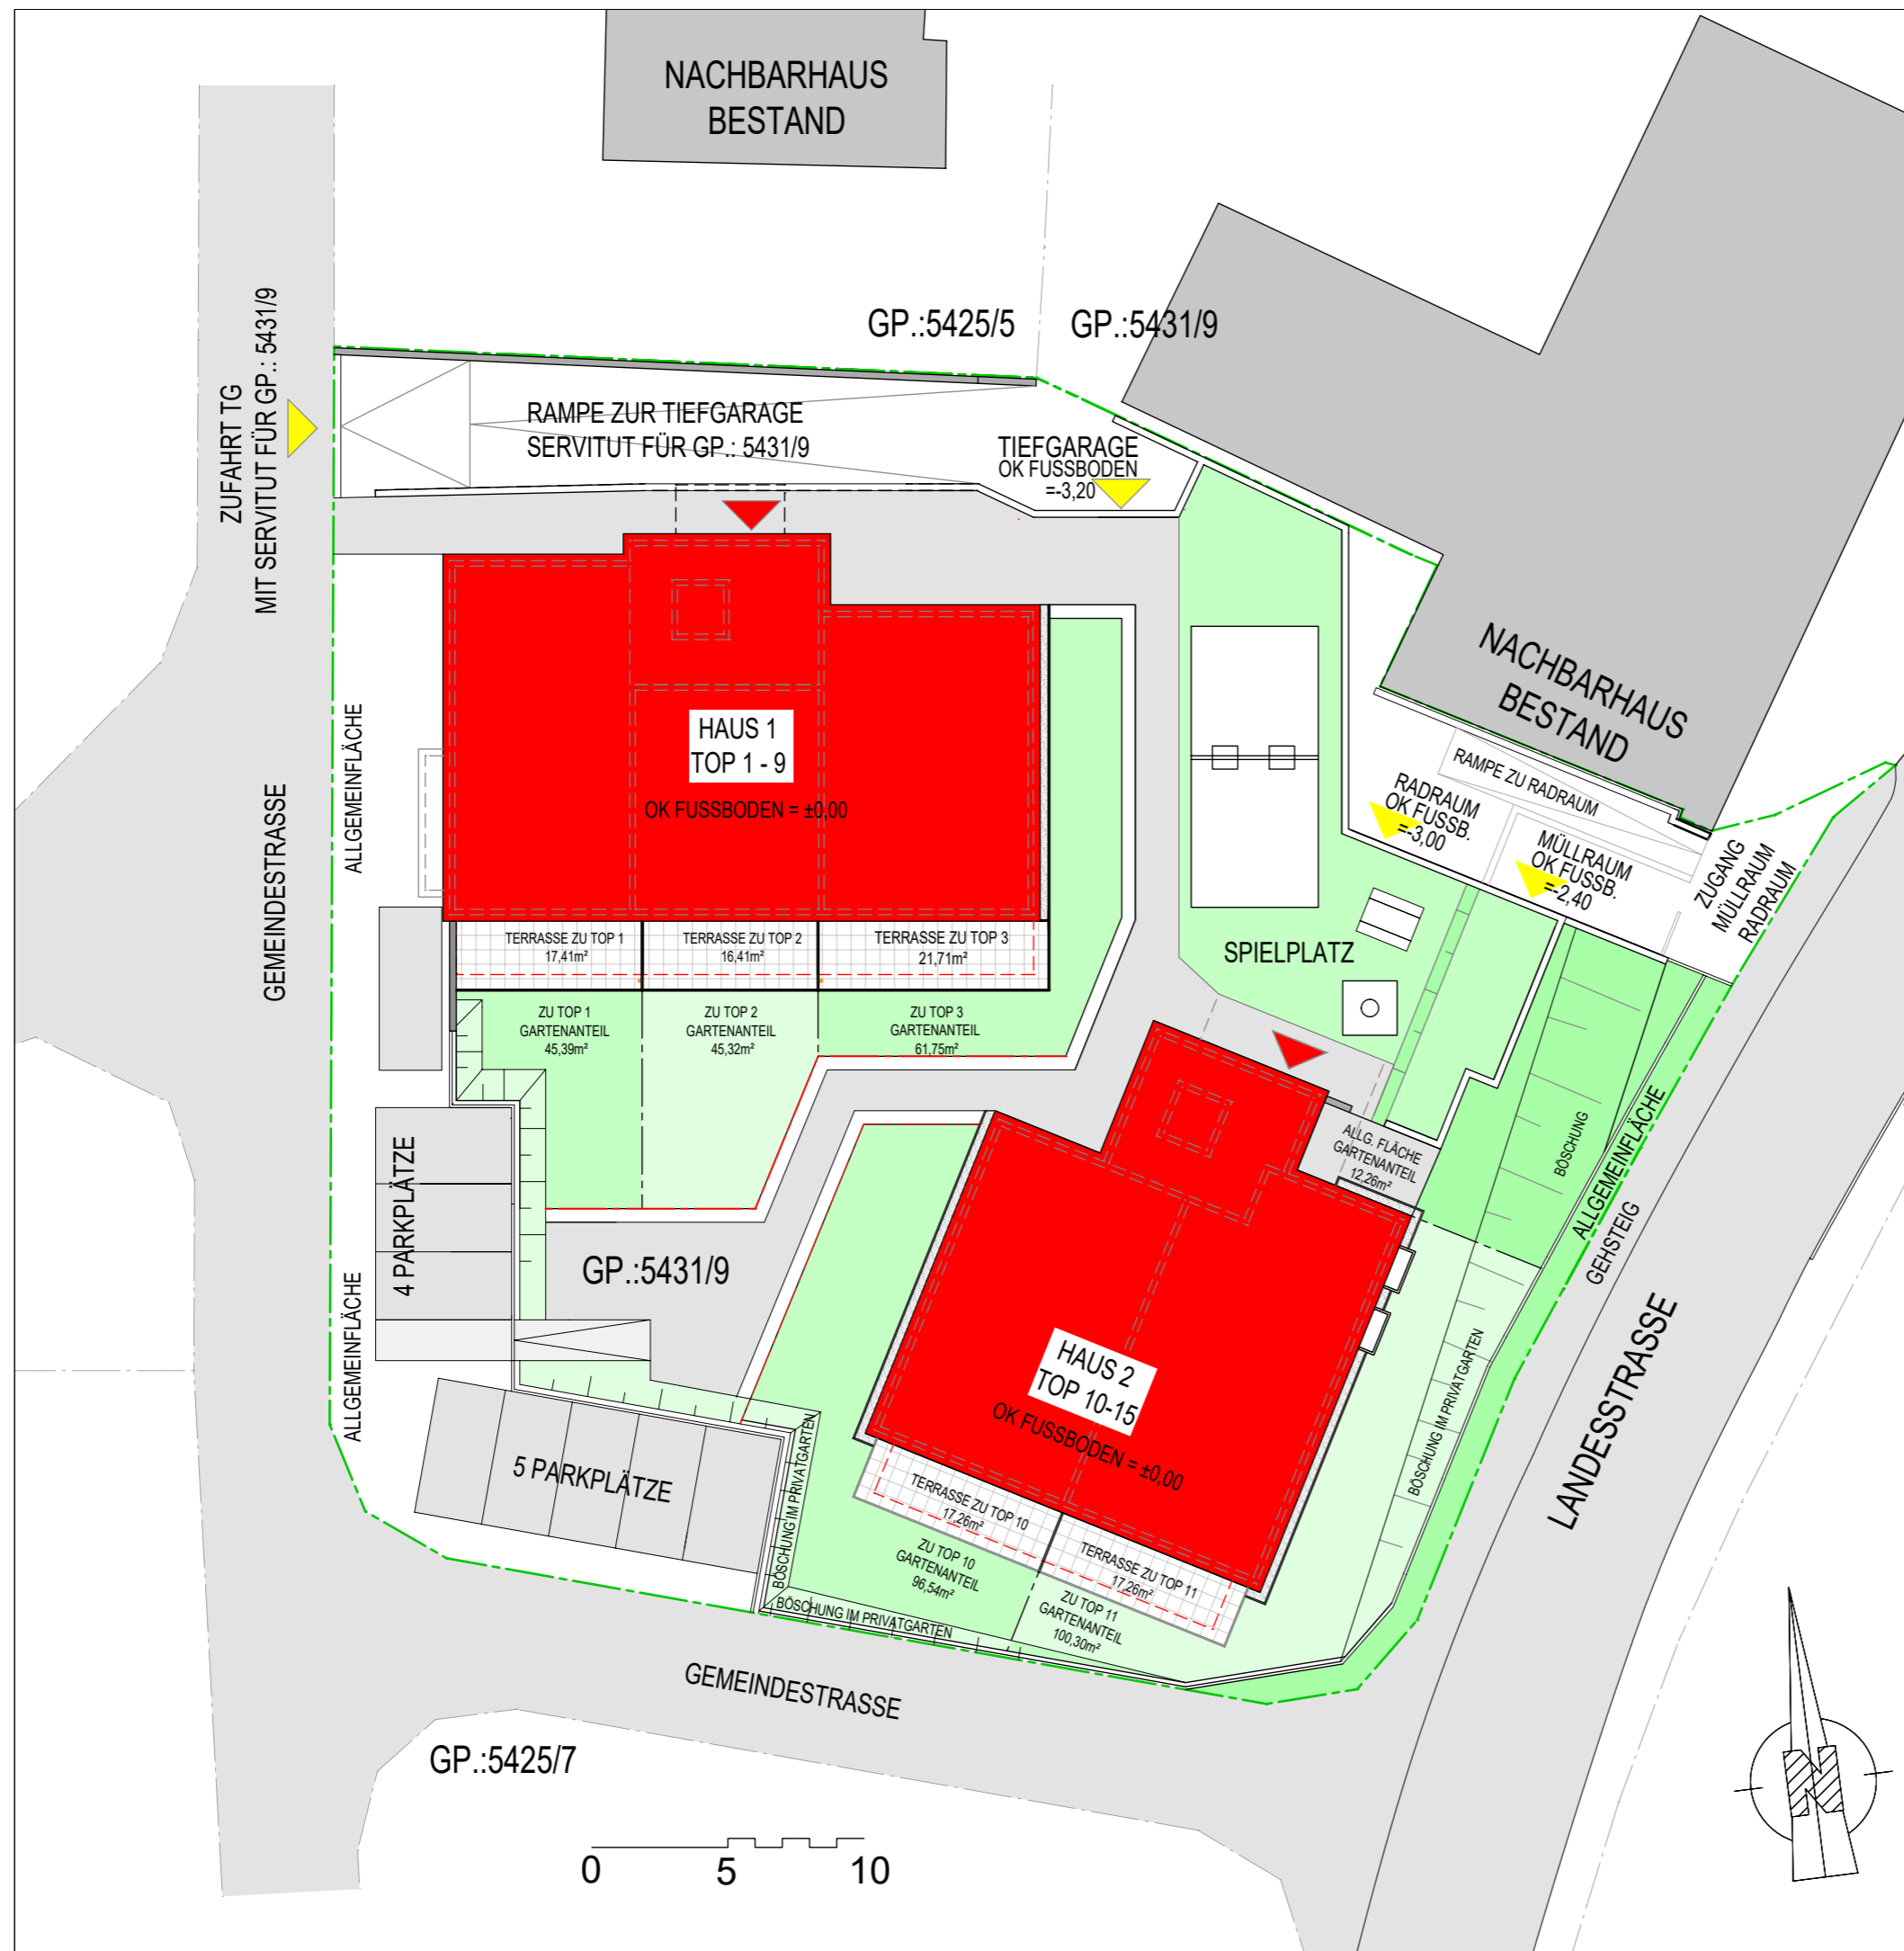

WIR BERATEN SIE GERNE:  
TEL: 0512/571411  
DW: 312 ANITA KISTL  
530 ING. SIMON SMEKAL

 **Alpenländische**  
Gemeinnützige Wohnbaugesellschaft  
[www.alpenlaendische.at](http://www.alpenlaendische.at)